

Département de SEINE ET MARNE
COMMUNE DE CARNETIN

PLAN LOCAL D'URBANISME

PIÈCE N° 12: DROIT DE PRÉEMPTION URBAIN



Révision du PLU
Document arrêté le :

Document approuvé le :

Ensemble, participons à l'aménagement du territoire


IngESPACES



Urbanisme Environnement Déplacements

COMMUNE DE CARNETIN

Pièce n°12: Droit de Prémption Urbain

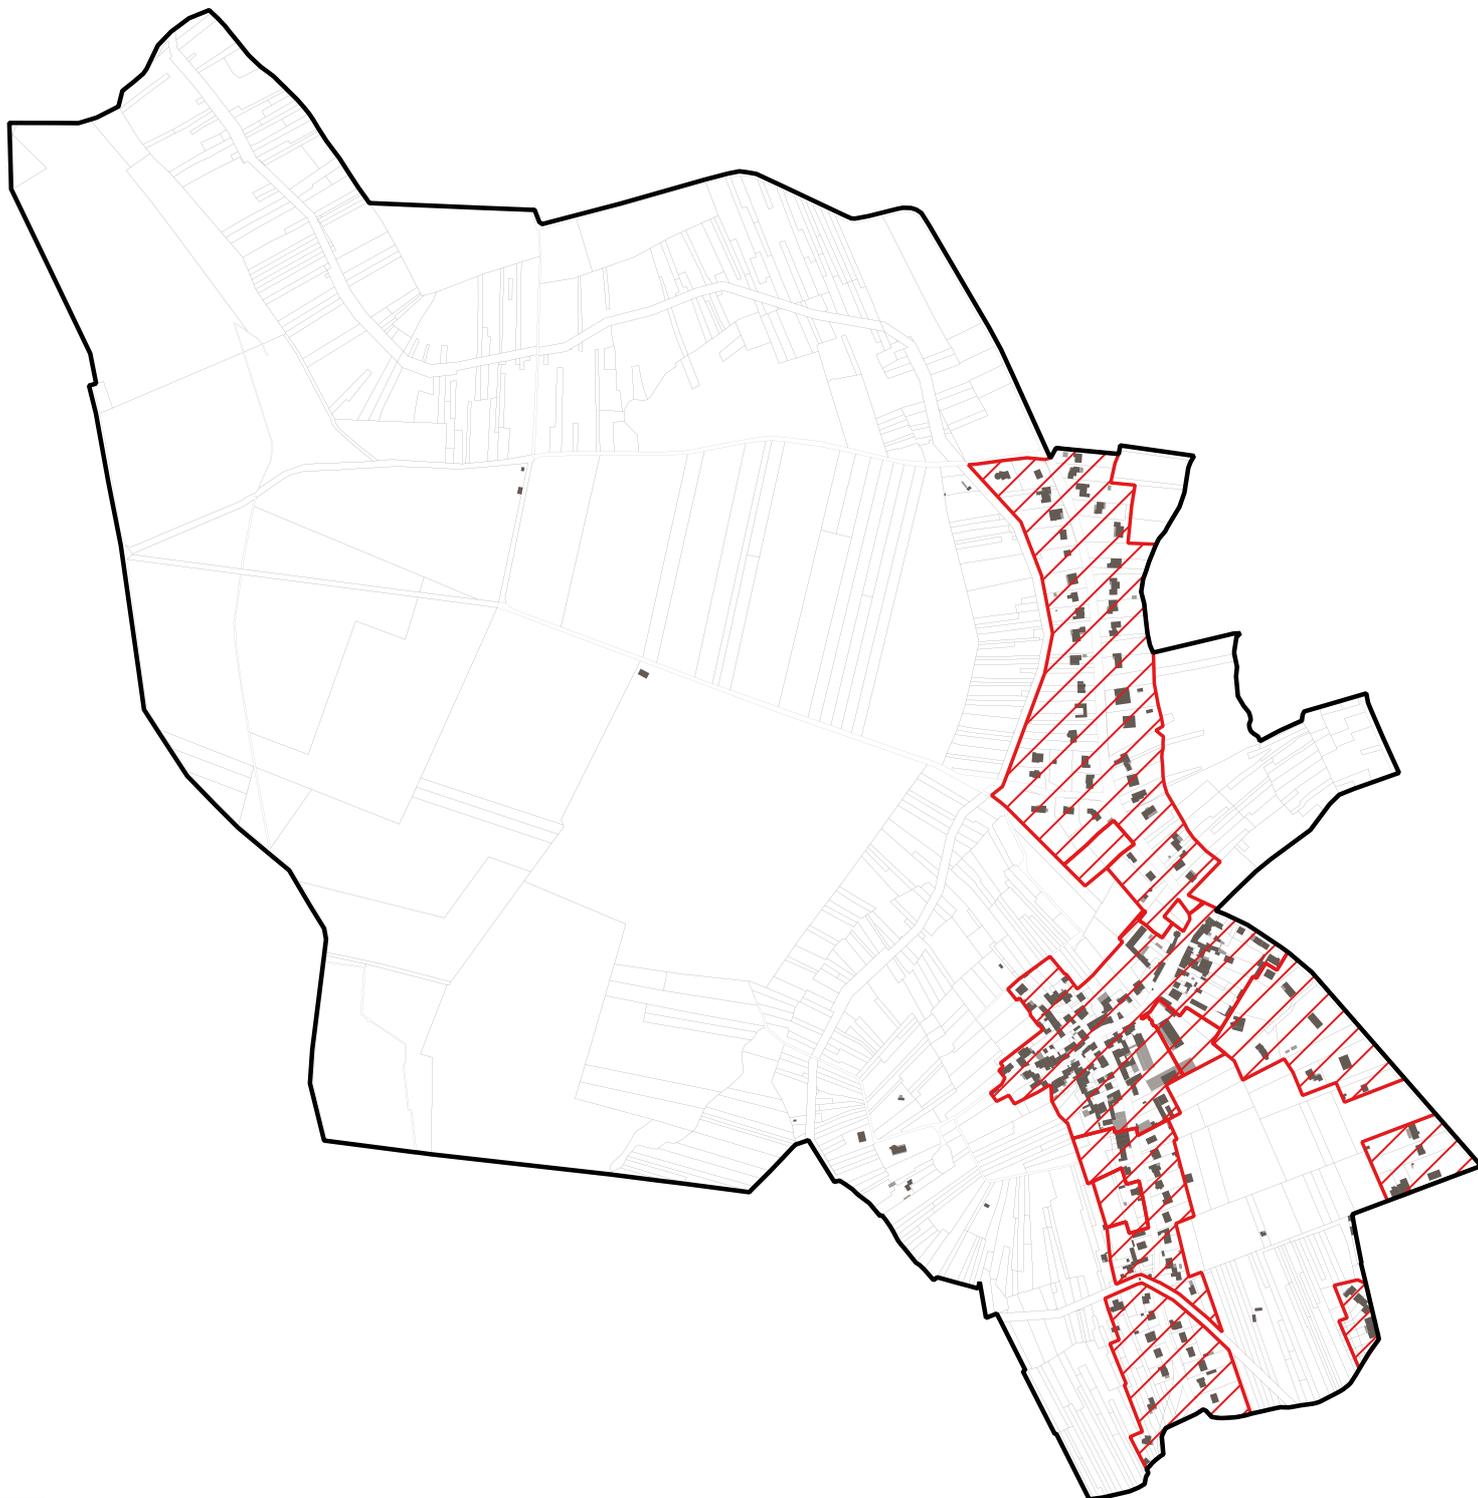

 Périmètre de droit de préemption urbain, correspondant aux zones U et AU du plan de zonage.

0 100 200 m

